


Escala 1:2 500 000

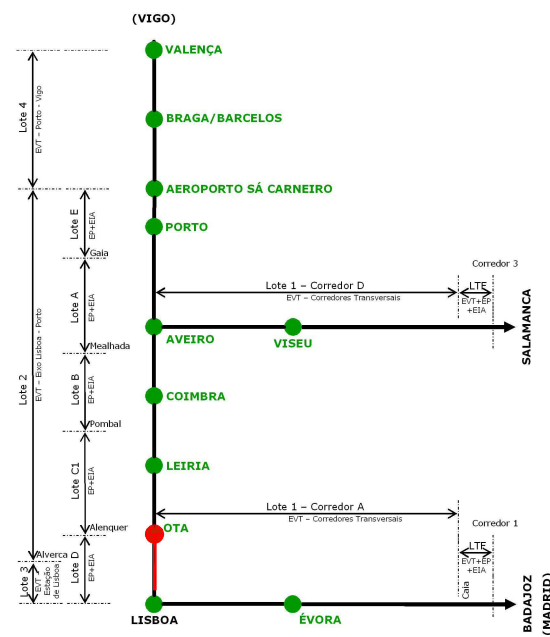

LEGENDA
 EVT - Estudo de Viabilidade Técnica
 EP - Estudo Prévio
 EIA - Estudo de Impacte Ambiental
 LTF - Troço Transfronteiriço

Eixo LISBOA-PORTO

- Lote A Troço Aveiro / Vila Nova de Gaia
- Lote B Troço Soure / Mealhada
- Lote C1 Troço Alenquer (Ota) / Fombal
- Lote D Troço Lisboa / Alenquer (Ota)
- Lote E Troço Vila Nova de Gaia / Aeroporto F.S. Carneiro

Planta Localização
 Escala 1:250 000



REDUÇÃO DE A1

Rev.	Data	Desenhou	Descrição das Alterações

Dono da Obra



Geostor do Projeto



Projectista



Com a colaboração de:



Consórcio CONSULGAL / TYPASA
 Av. Sá de Sá, 25
 2790-163 Centes - Portugal
 Tel: 351 21 445 85 00 - Fax: 351 21 441 16 07
 E-mail: consulgalm@mail.telepac.pt

Pacote / Contrato nº: 040032

REDE FERROVIÁRIA DA ALTA VELOCIDADE

Eixo, Troço, Sub-Troço, Secção, Natureza de Componente da Rede Tipo e Nº Infra-estrutura ou Equipamento Base

EIXO 02 Lisboa - Porto
 Troço Lisboa - Ota
 Sub-Troço

Super-estrutura do Sistema Ferroviário
 Via

Macro-Actividade, Actividade
 Engenharia
 Estudo Prévio

Especialidade, Subdivisão
 Super-estrutura de Via

Título, Sub-Título

Escala(s)

Planta Localização

1:250 000

Desenhou VG Versão Autocad 2004 Data 27.04.06

Nº de Desenho:

02-EL-D000CVS00-E0-DWG0001-0