


ANEXO II

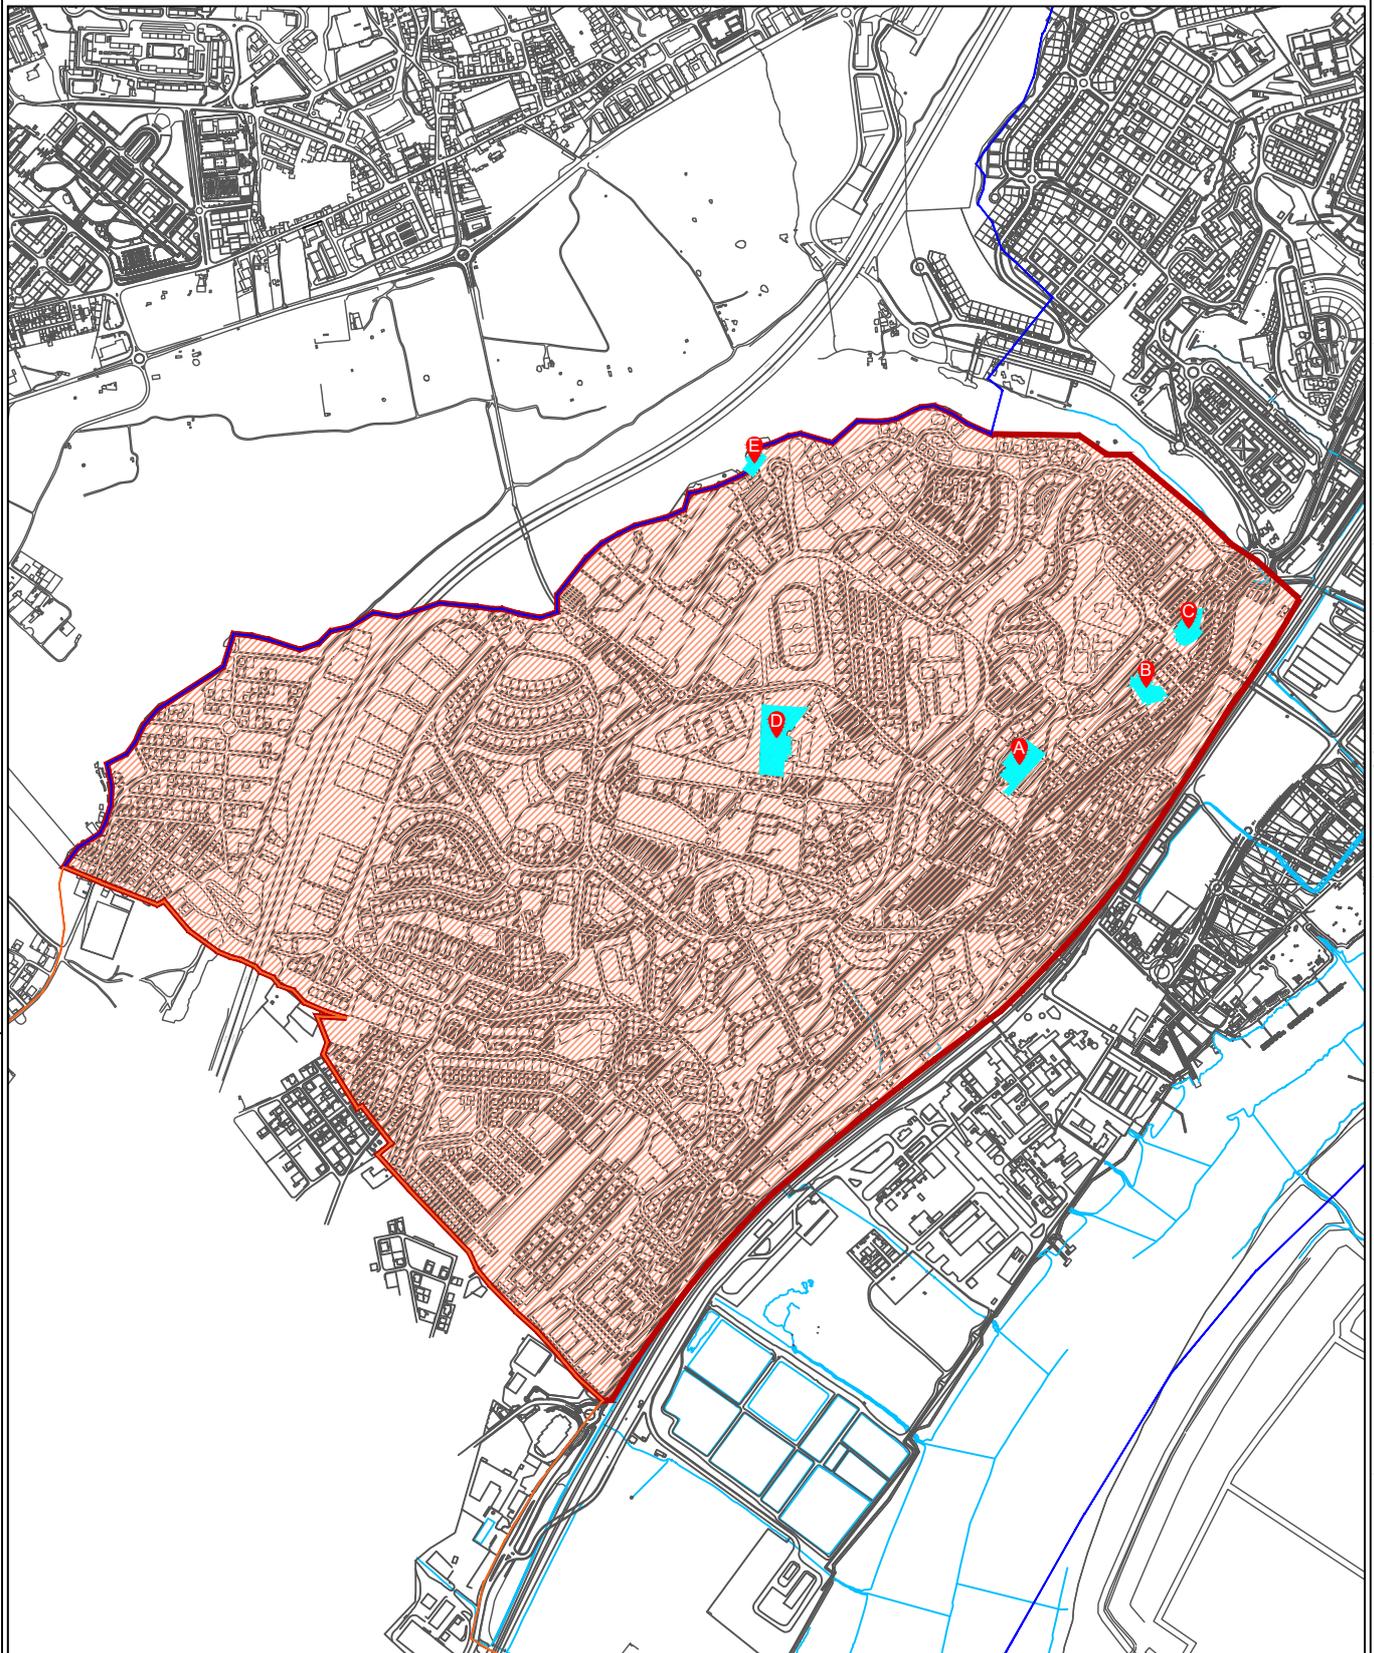

297x210mm

LEGENDA



Hortas Urbanas

- A - ECOPARQUE - NÚCLEO A
- B - ECOPARQUE - NÚCLEO B
- C - ECOPARQUE - NÚCLEO C

- D - HORTAS URBANAS DA QUINTA DA PIEDADE
- E - BAIRRO DO PER

Limite de Freguesia

Limite do Concelho

Área Prioritária



CÂMARA MUNICIPAL
DAEP-DPGEV

VEREADORA	DIRETORA	PROJETO
<u>Marina Tiago</u>	<u>Catarina Conde</u>	
CHEFE DE DIVIÃO	PROJETISTA	
<u>Inês Belchior</u>	<u>Ana Ferreira</u>	

Hortas Urbanas
Freguesia Póvoa de Santa Iria

DESENHO Nº

01

ESPECIALIDADE	DATA	ESCALA	FASE	DESIGNAÇÃO
---------------	------	--------	------	------------

Arqt. Paisagista

Abril 2024

1:15000

-

Área de Abrangência